


全体計画平面図 S-1/1000

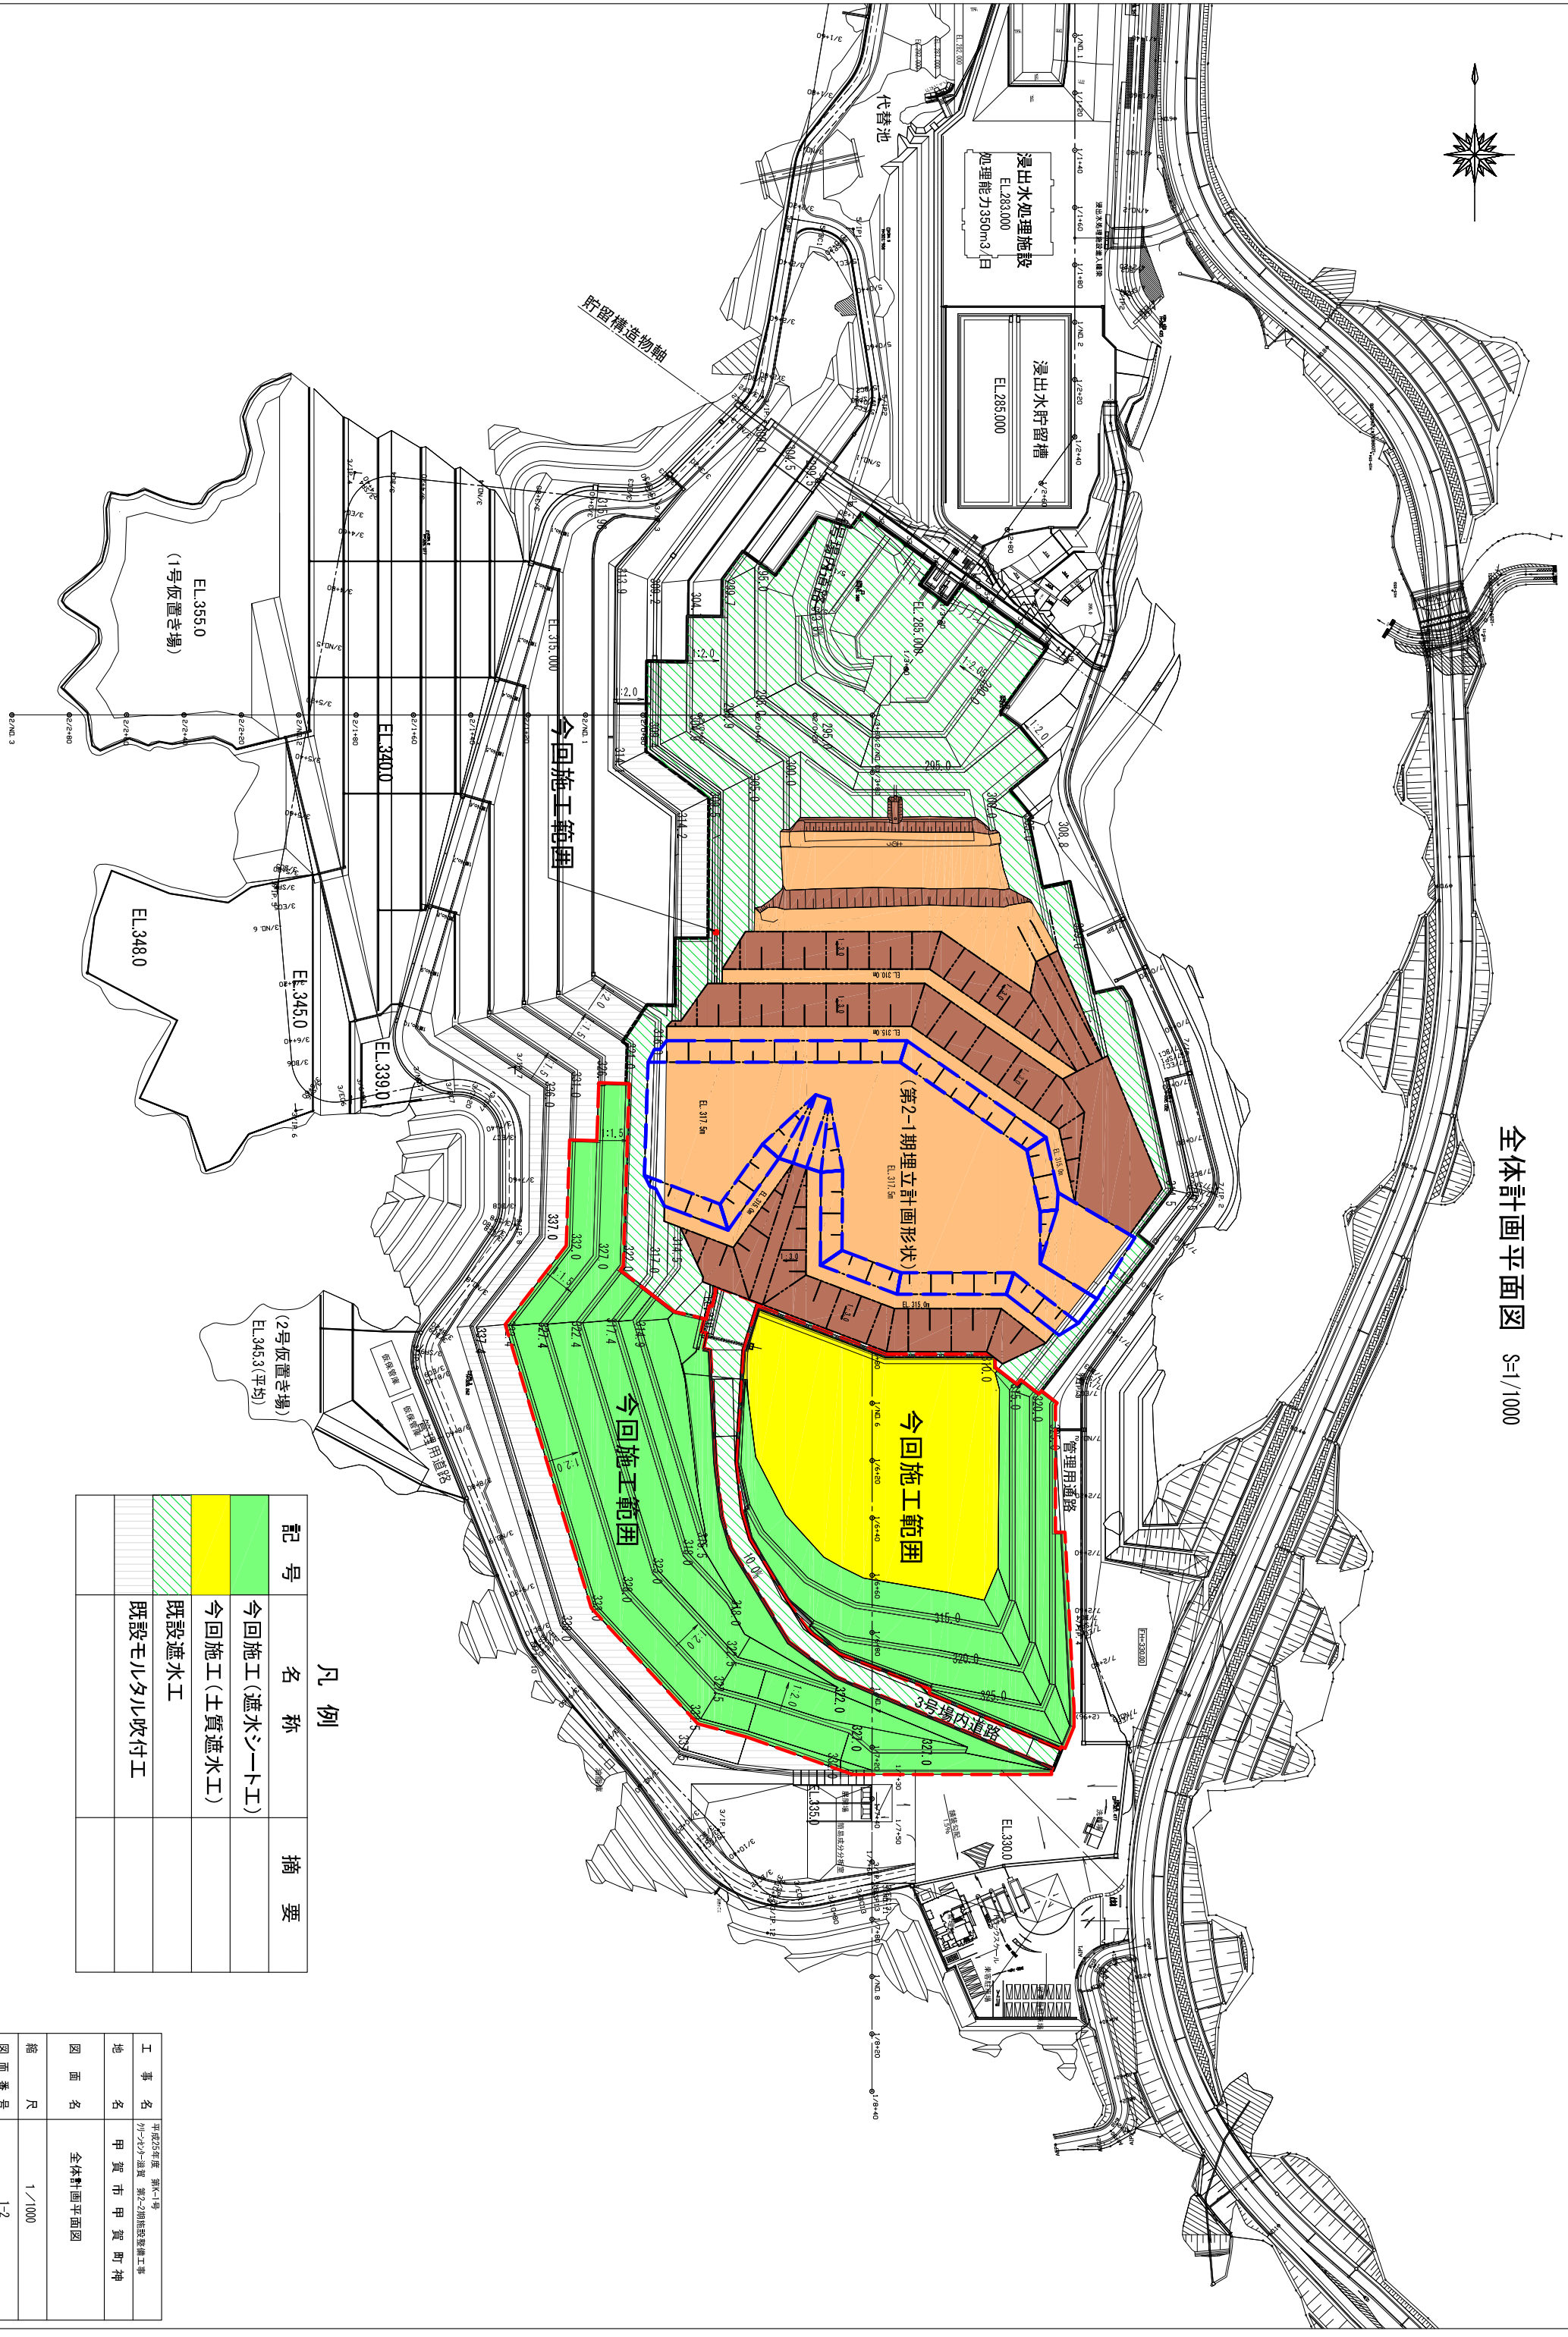


凡例

記号	名称	摘要
	今回施工(濾水シート工)	
	今回施工(土質濾水工)	
	既設濾水工	
	既設モルタル吹付工	

工事名	平成25年度 第2-1号 甲賀市甲賀町神 甲賀市甲賀町神 第2-2号建設費工事
地名	甲賀市甲賀町神
図面名	全体計画平面図
縮尺	1/1000
図面番号	1-2
財団法人	滋賀県環境事業




### 谷方向断面図

HDPE	高密度ポリエチレン
TPO-PP	重合型・ポリオレフィン系エラストマー
GCL	ベントナイト系遮水材

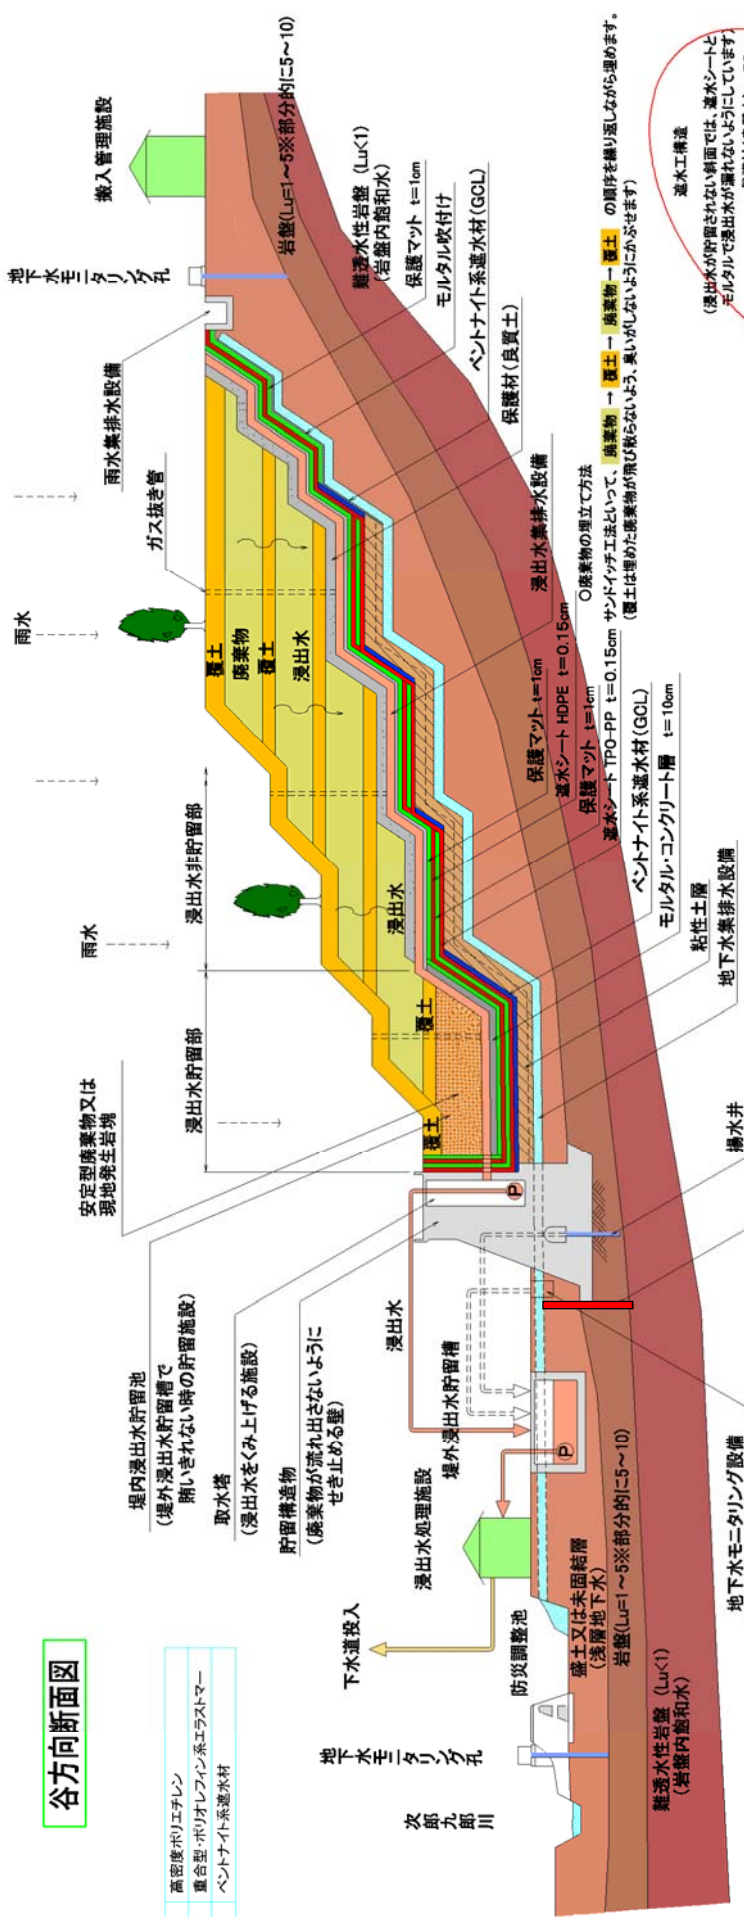

### 谷直角方向断面図 (浸出水貯留部)

### 谷直角方向断面図 (浸出水非貯留部)

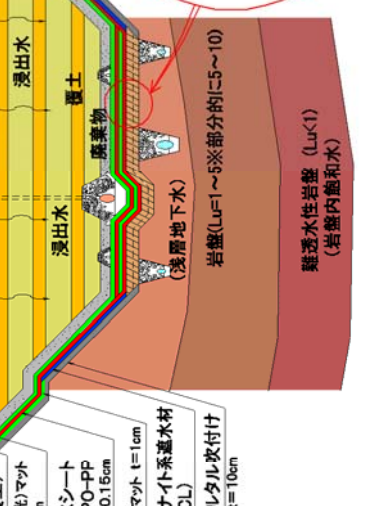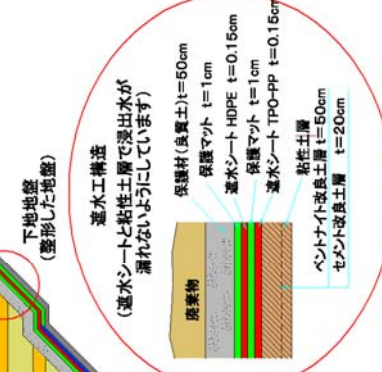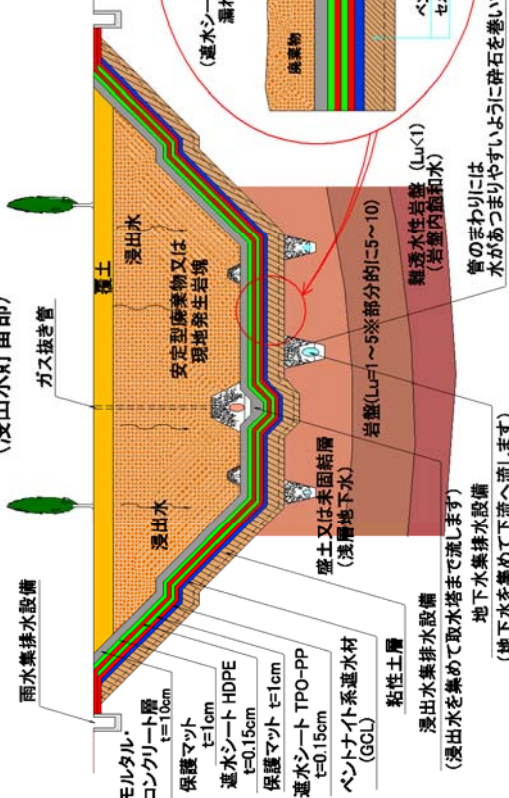

透水工構造  
(浸出水が貯留されない側面では、透水シートとモルタルで浸出水が漏れないようにしています)

透水工構造  
(透水シートと粘性土層で浸出水が漏れないようにしています)

地下水モニタリング  
（岩盤内飽和水）

安定型廃棄物又は  
現地発生岩塊

岩盤(Lu=1~5※部分的に5~10)

不透水性岩盤 (Lu<1) (岩盤内飽和水)

図 1-3-6 施設の概念図



# ■ 工事計画工程表

工事名称 平成25年度 第K-1号 クリーンセンター滋賀 第2-2期施設整備工事  
 請負者 鴻池・谷庄特定建設工事共同企業体

