
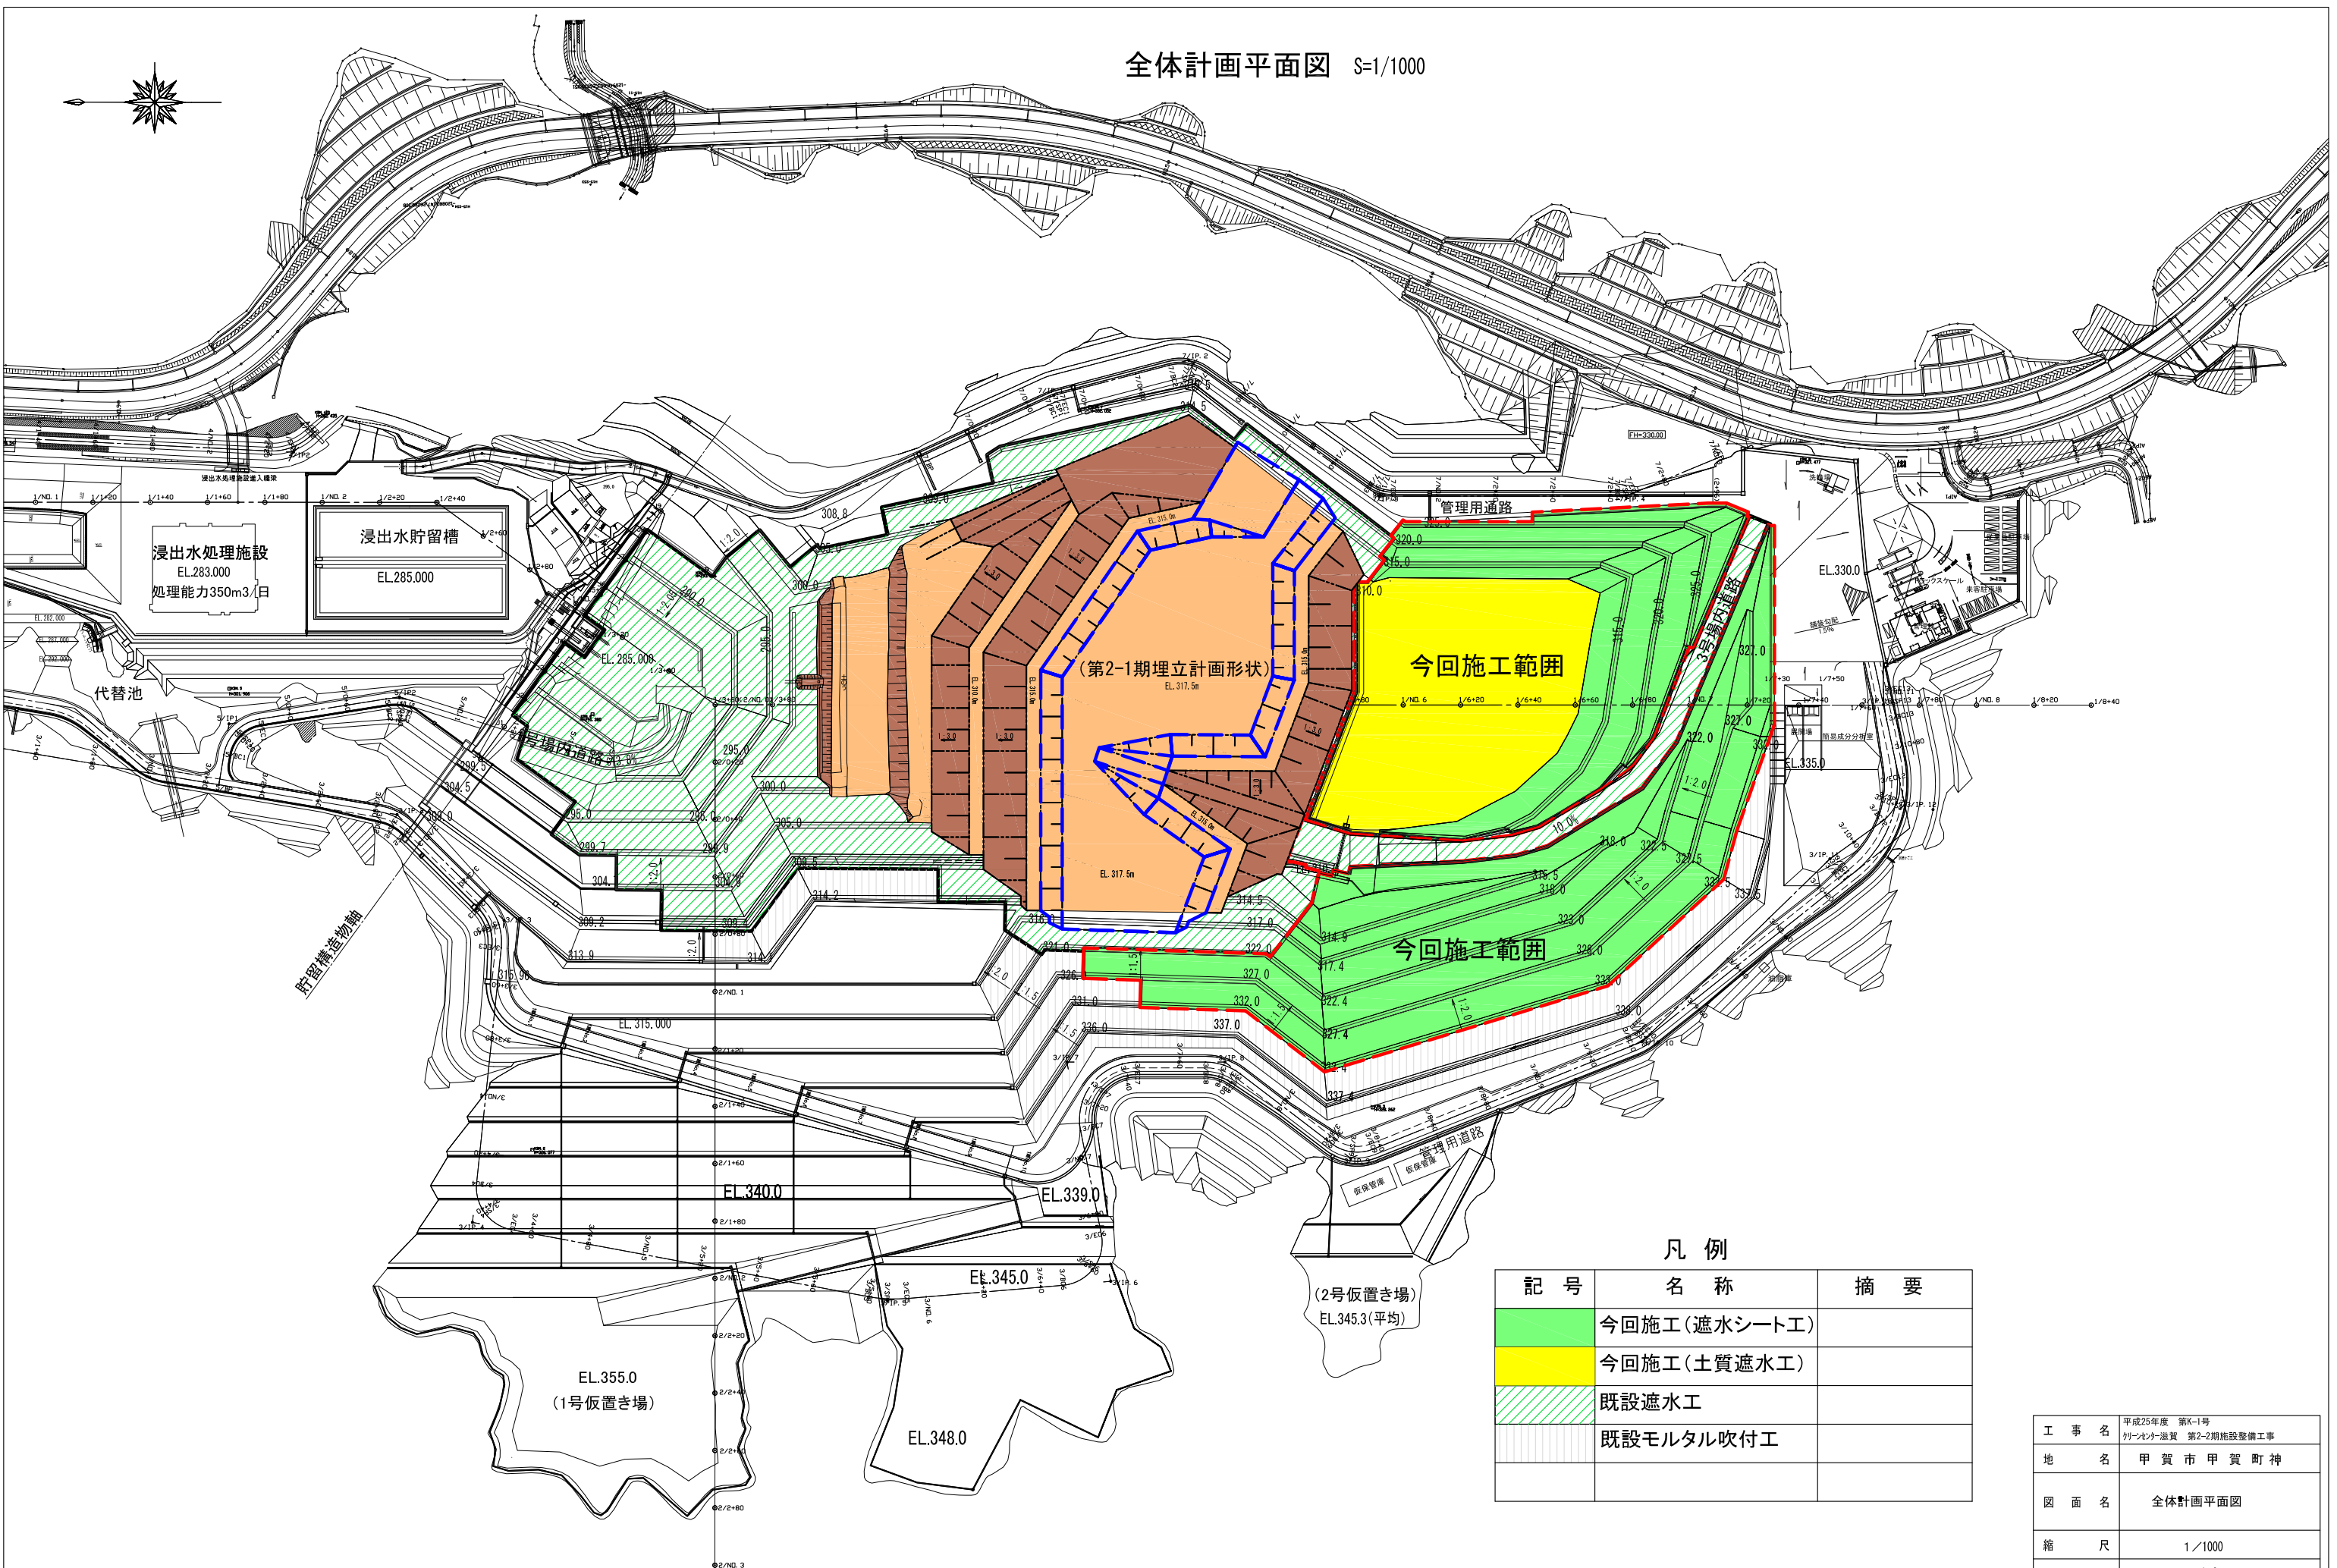


全体計画平面図 S=1/1000

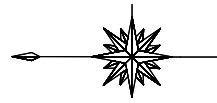

凡例


記号	名称	摘要
	今回施工(遮水シート工)	
	今回施工(土質遮水工)	
	既設遮水工	
	既設モルタル吹付工	


工事名	平成25年度 第K-1号 クリーンセンター建設 第2-2期施設整備工事
地名	甲賀市 甲賀町神
図面名	全体計画平面図
縮尺	1/1000
図面番号	1-2
財団法人 滋賀県環境事業	

■ 工事計画工程表

工事名称 平成25年度 第K-1号 クリーンセンター滋賀 第2-2期施設整備工事

請負者 鴻池・谷庄特定建設工事共同企業体

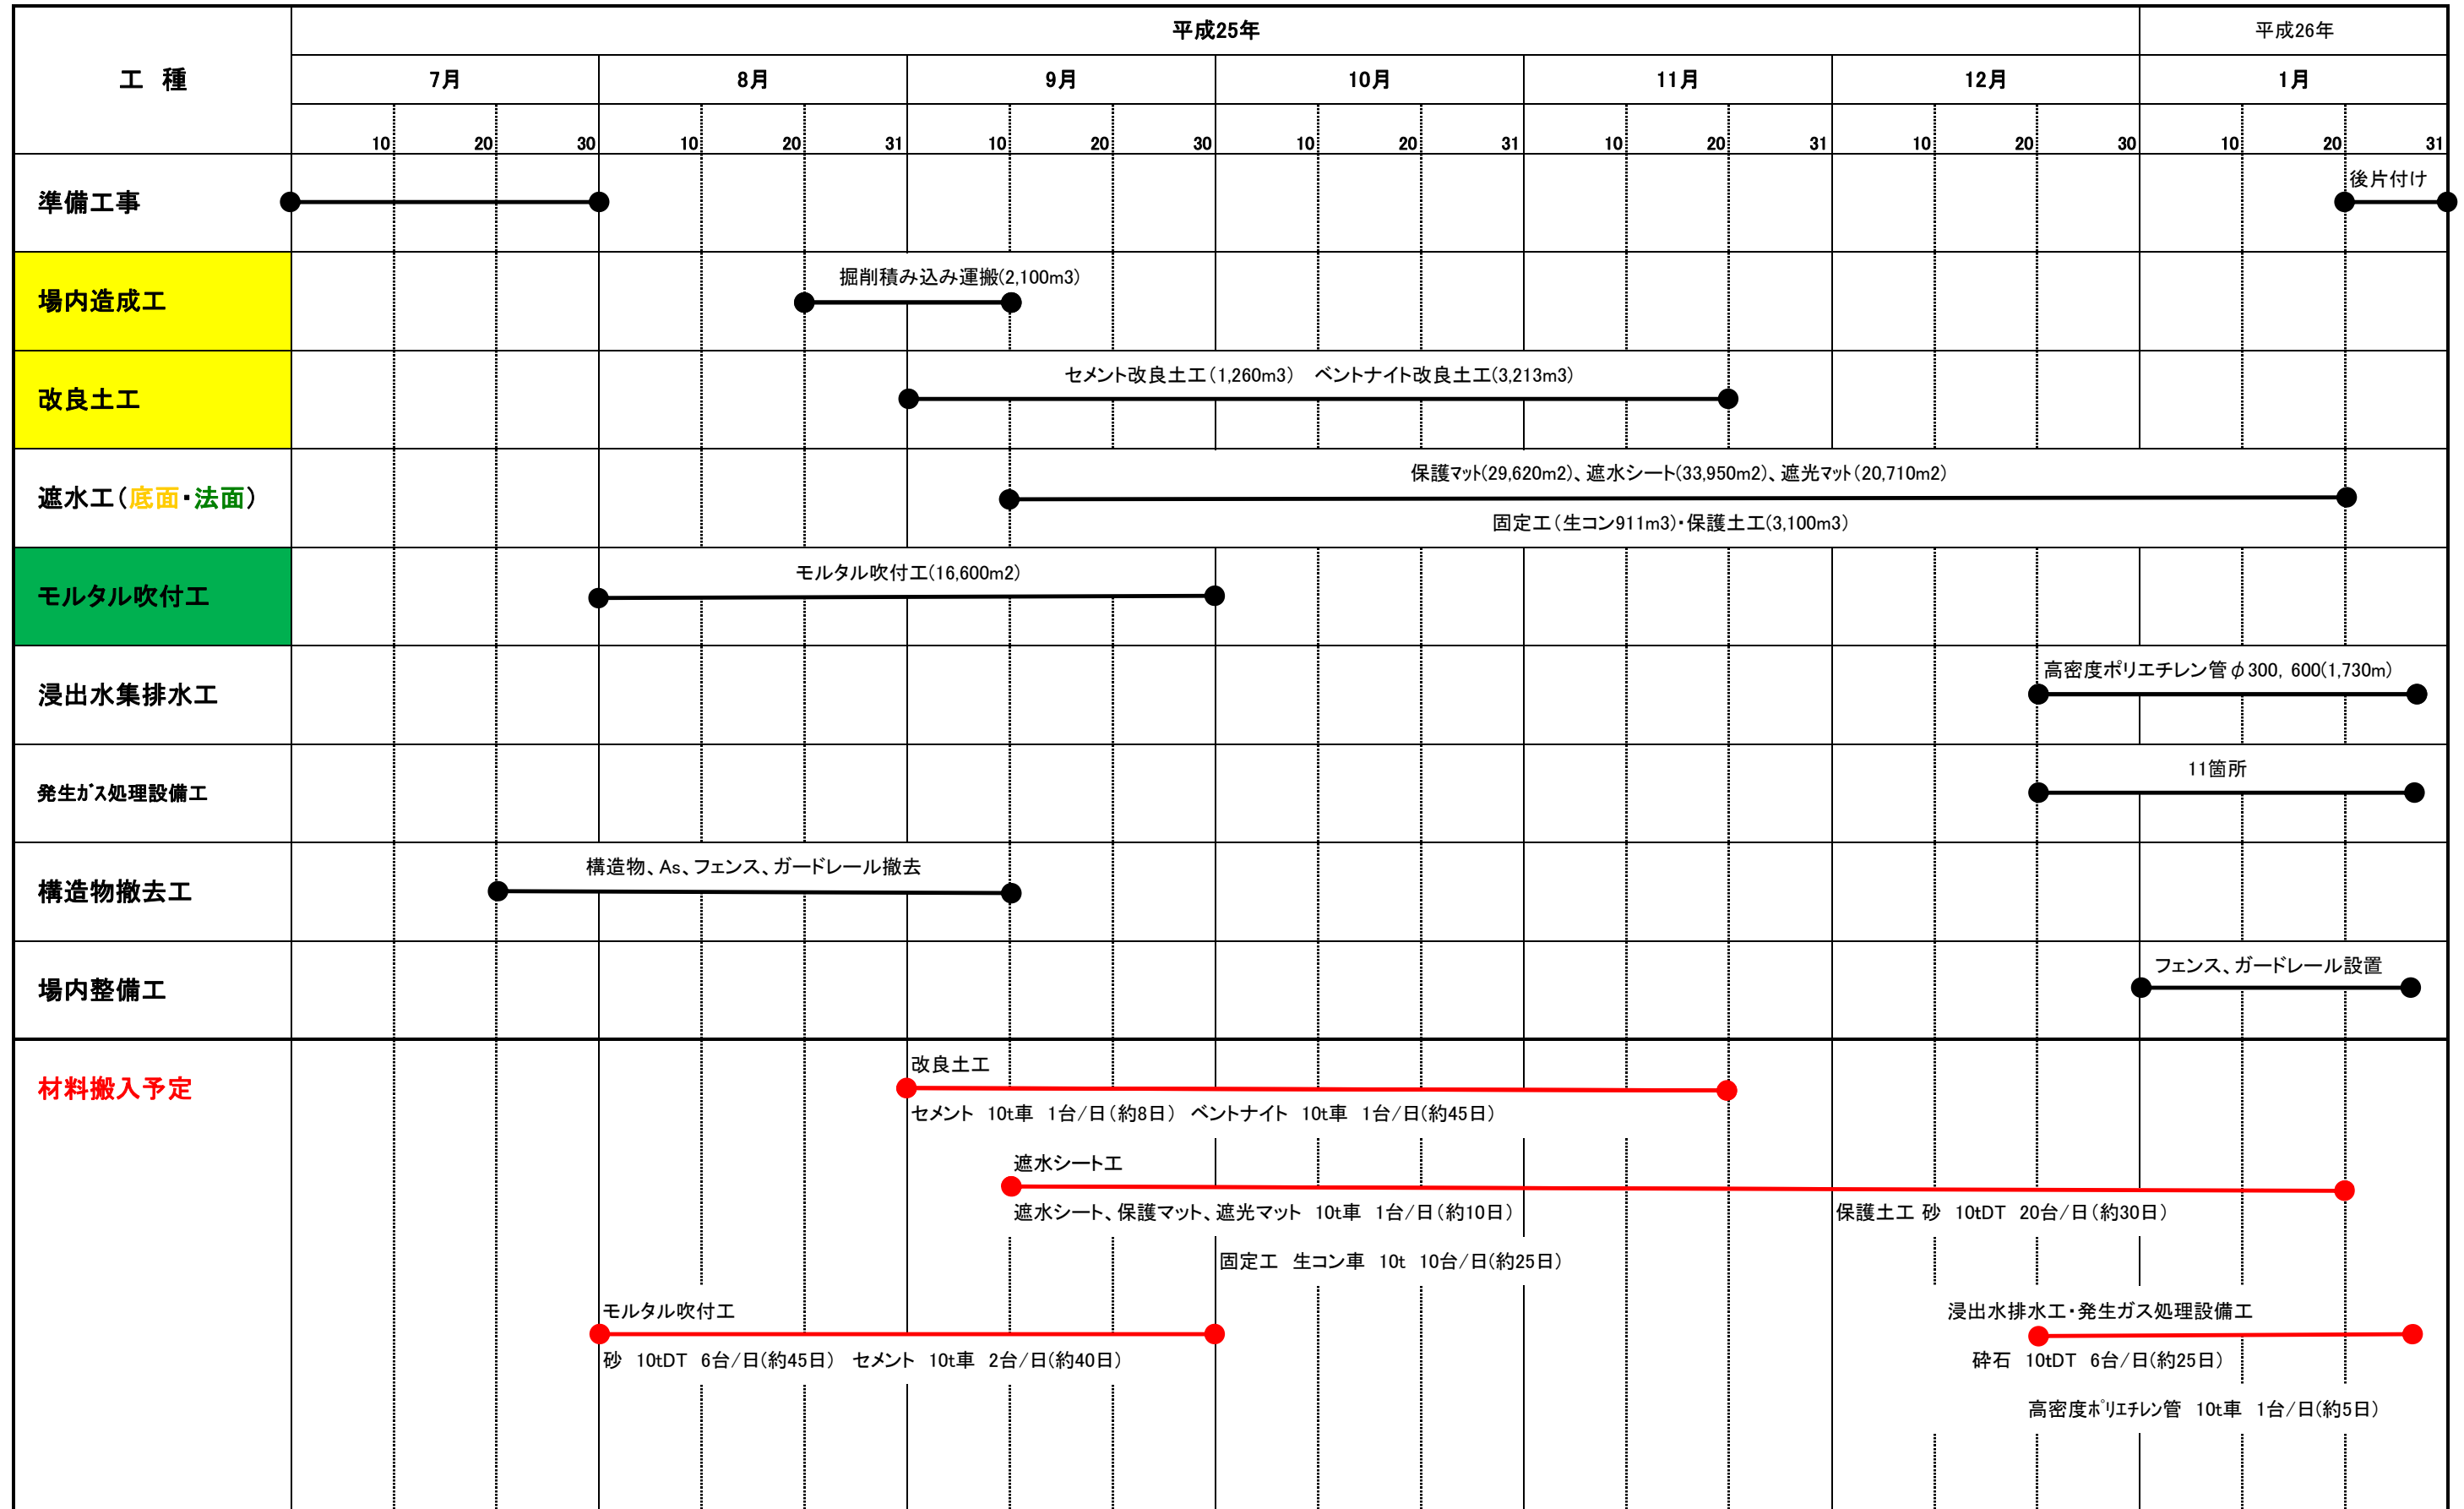

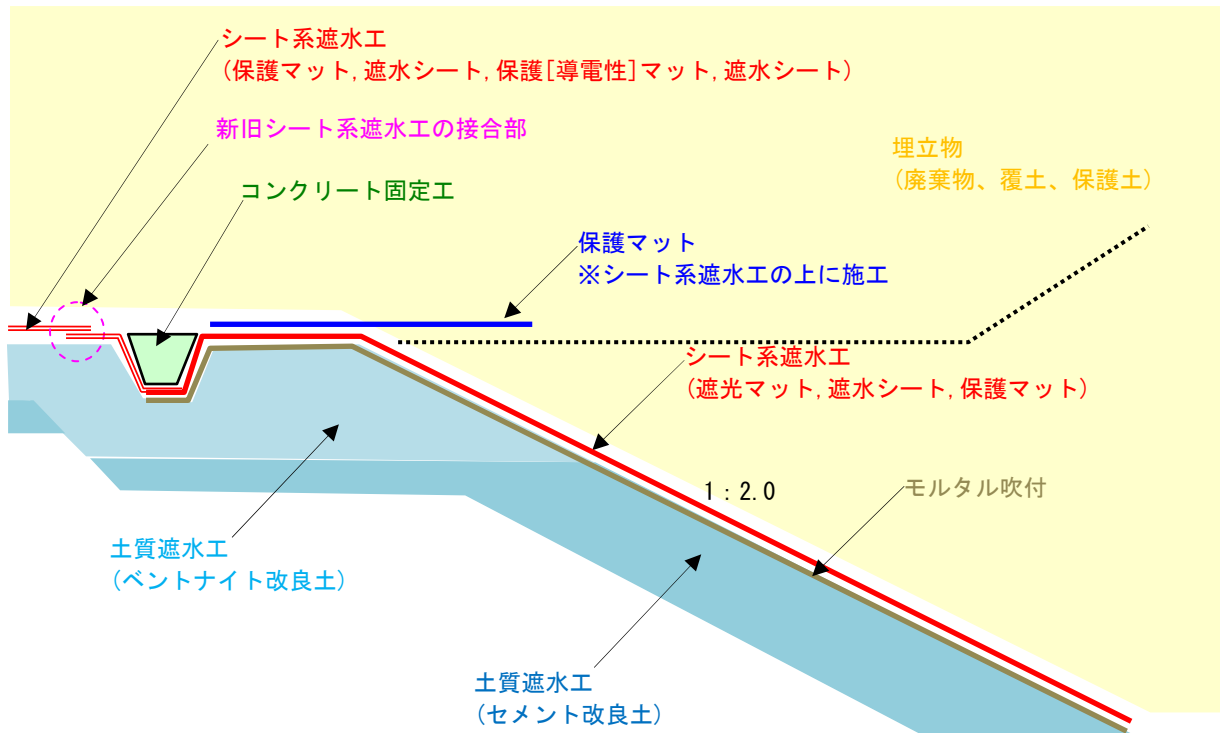

埋立地法片部 (EL. 310m 盤) における遮光マットの敷設イメージ