



# 全体平面図

S = 1 : 1000 (A1)

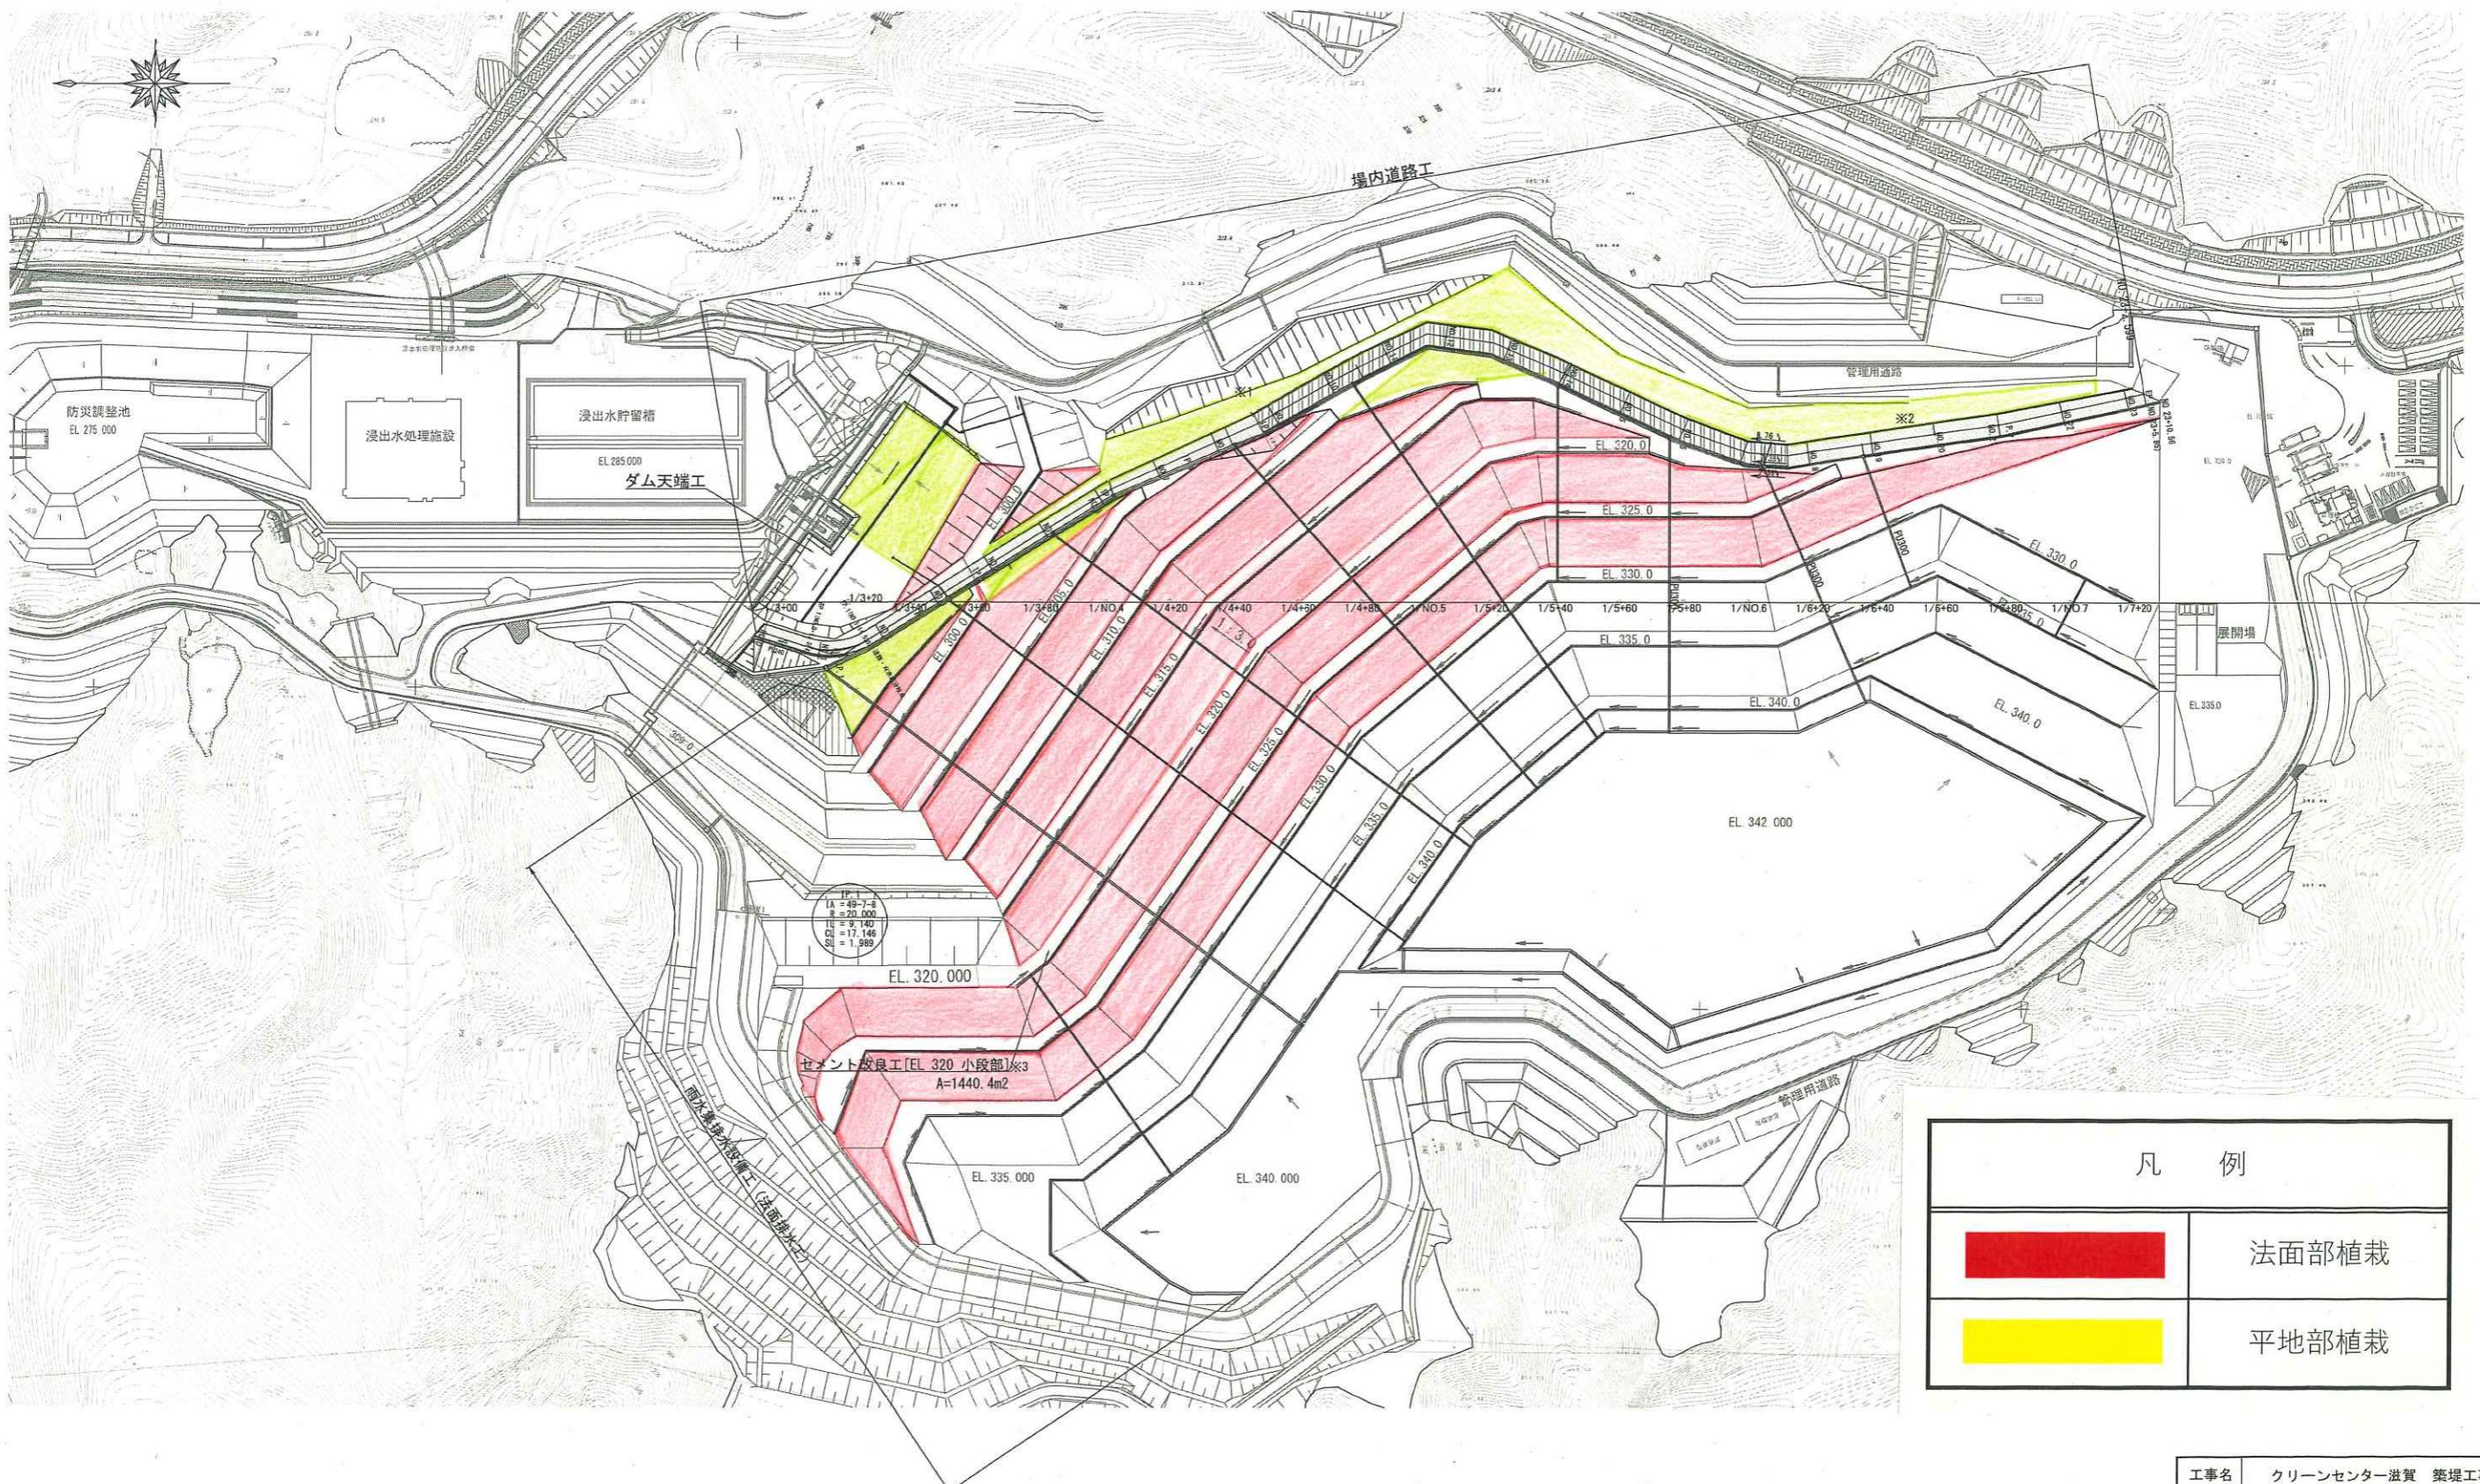


法面部植栽標準配置図 S=1:100

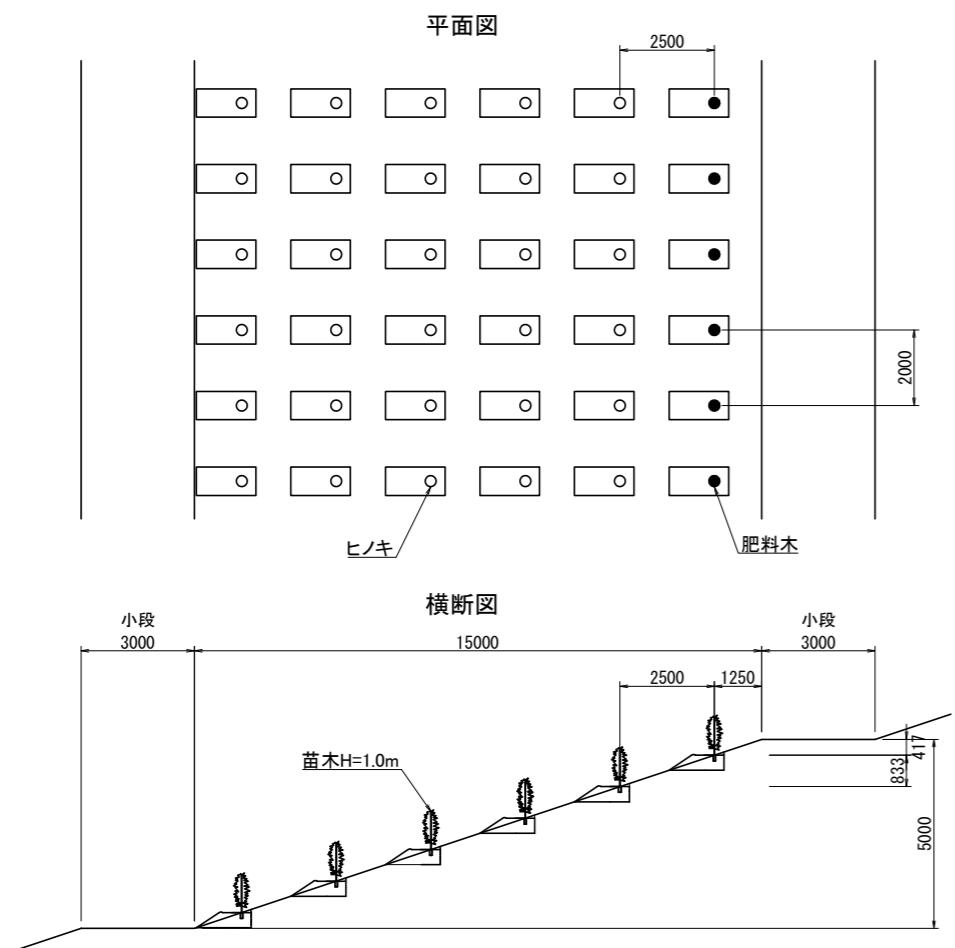


※樹種はヒノキを基本とし、肥料木(ヤマモモ、ヤシャブシ、ヤマハンノキ)を全体の2割程度混植する。  
※肥料木は法肩部に配植する(樹種はランダム)

平地部植栽標準配置図 S=1:100

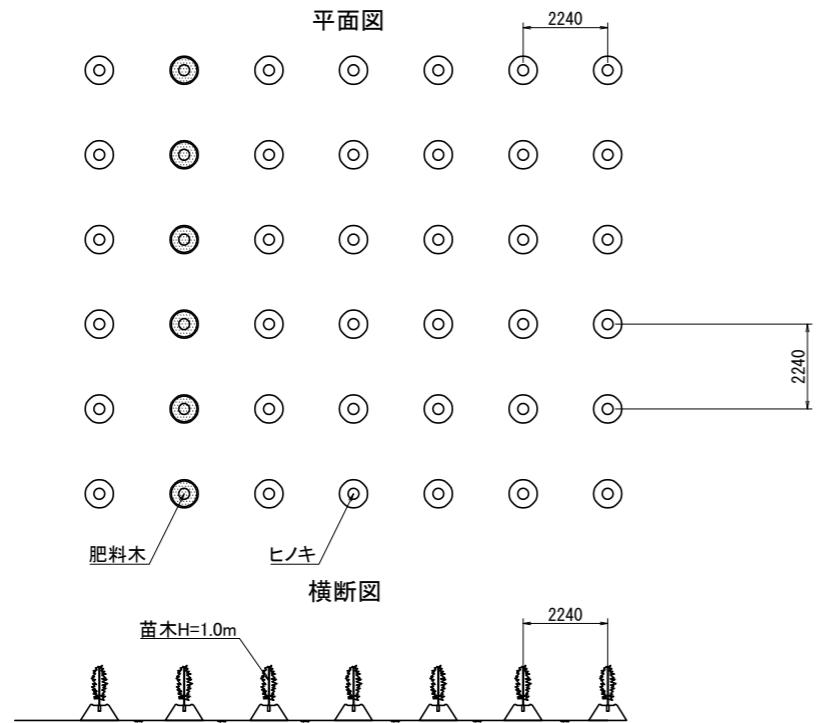


※樹種はヒノキを基本とし、肥料木(ヤマモモ、ヤシャブシ、ヤマハンノキ)を全体の2割程度混植する。  
※肥料木は列状に配植する(樹種はランダム)

法面部植栽植付図 S=1:20

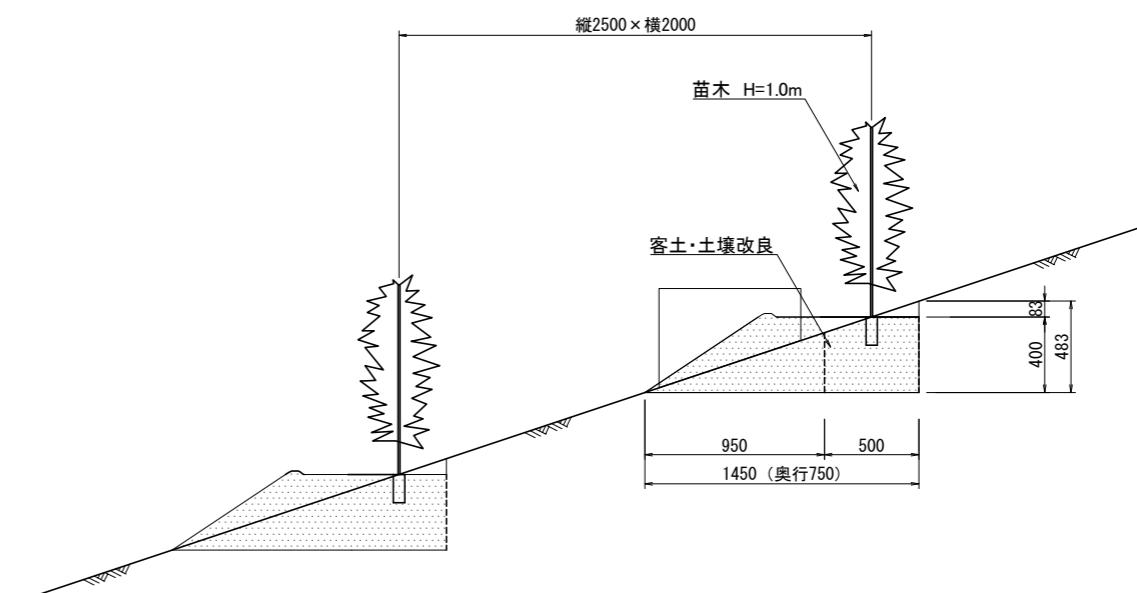

平地部植栽植付図 S=1:20

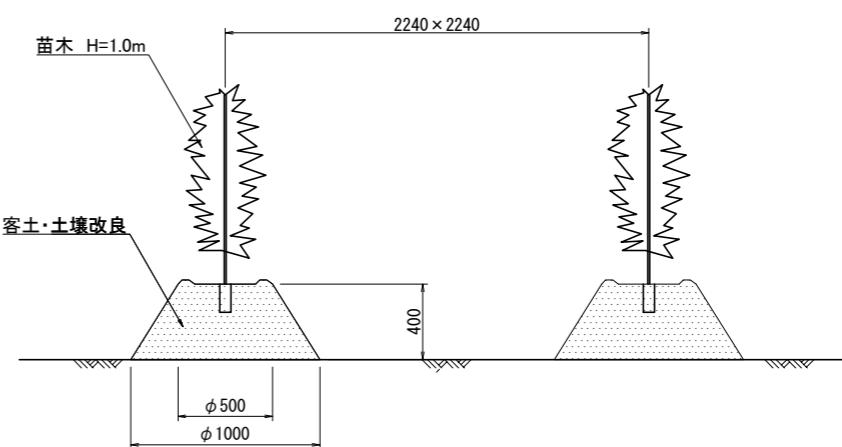

注)本図は標準的な配置を示したものであり、現地状況(側溝、舗装、ガス抜き管等の構造物や造成形状)に応じて、適宜配置を変更すること。

工事名	クリーンセンター滋賀設置事業
地名	甲賀市甲賀町神
図面名	植樹工詳細図
縮尺	図示
図面番号	枚ノ内
公益財団法人 滋賀県環境事業公社	