


クリーンセンター滋賀 施設配置図

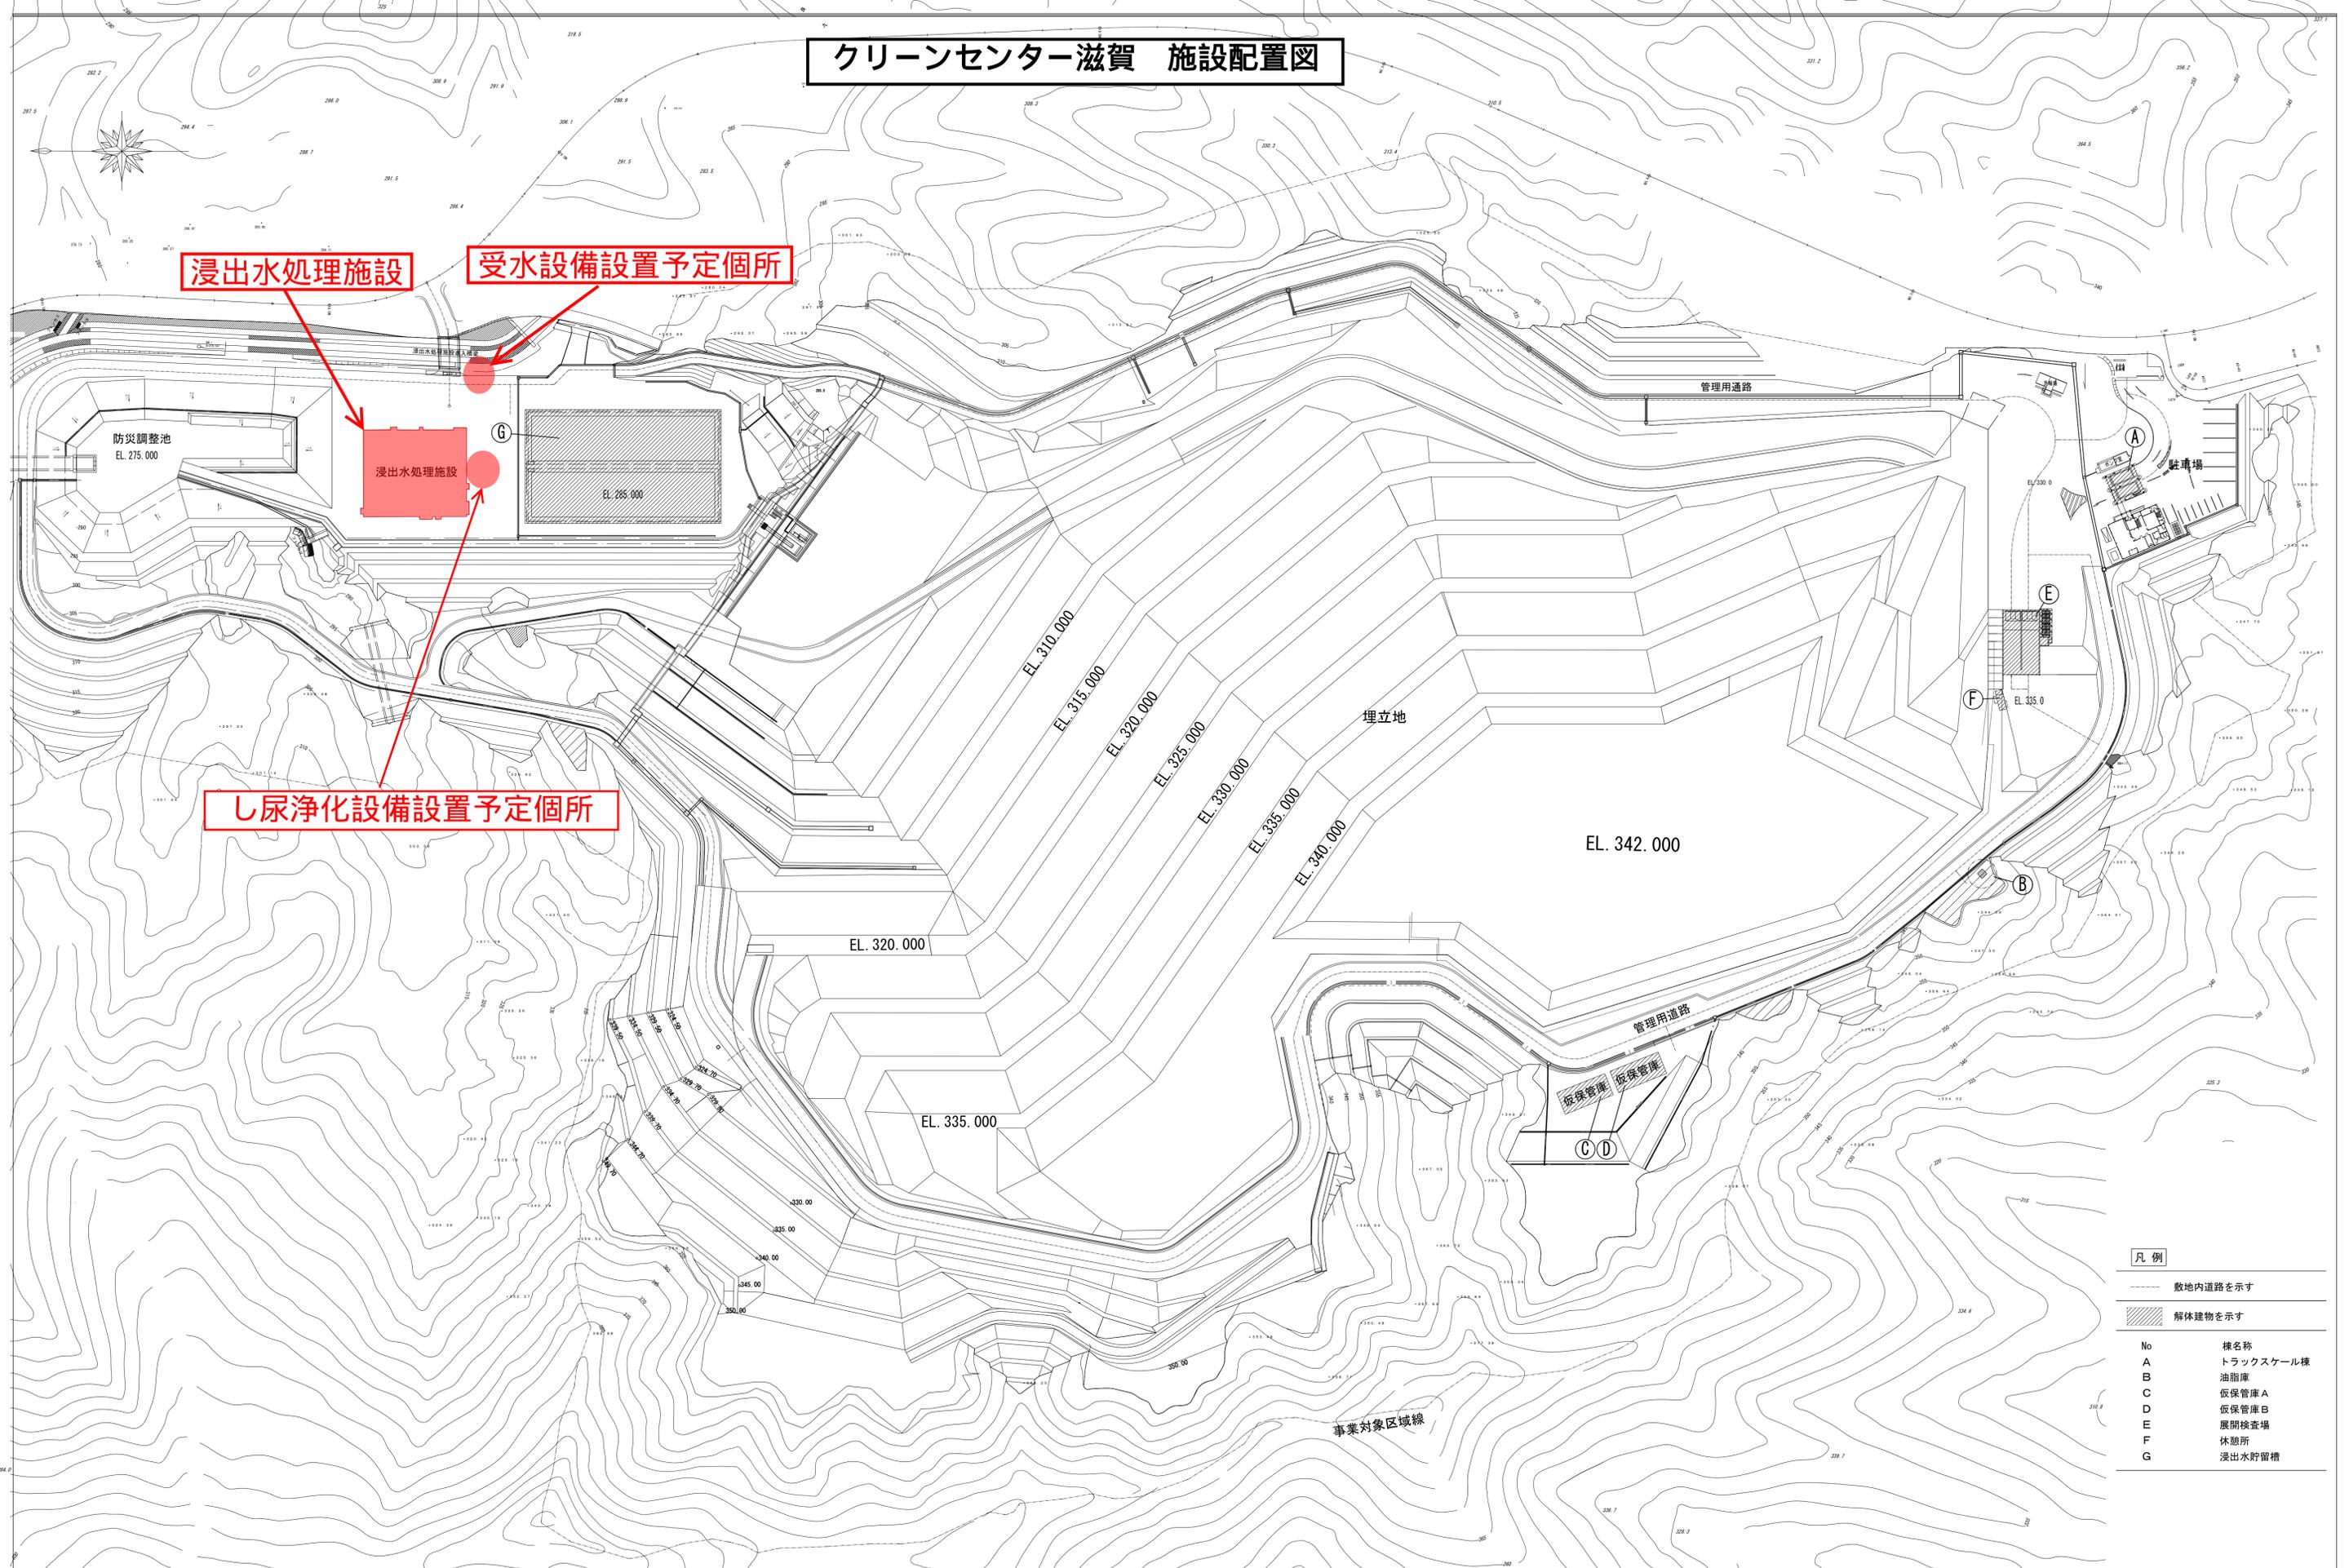

浸出水処理施設

受水設備設置予定個所

浸出水処理施設

し尿浄化設備設置予定個所

凡例

敷地内道路を示す

解体建物を示す

No	棟名称
A	トラックスケール棟
B	油脂庫
C	仮保管庫 A
D	仮保管庫 B
E	展開検査場
F	休憩所
G	浸出水貯留槽

工事名 クリーンセンター滋賀施設解体等工事

DATE 公益財団法人 滋賀県環境事業公社

NO. M-02

共通 全体配置図 S=1/1000 (A3:1/2000)